


Campus Westend - Verkehrsführung Anwohner, Holzmann - Schule

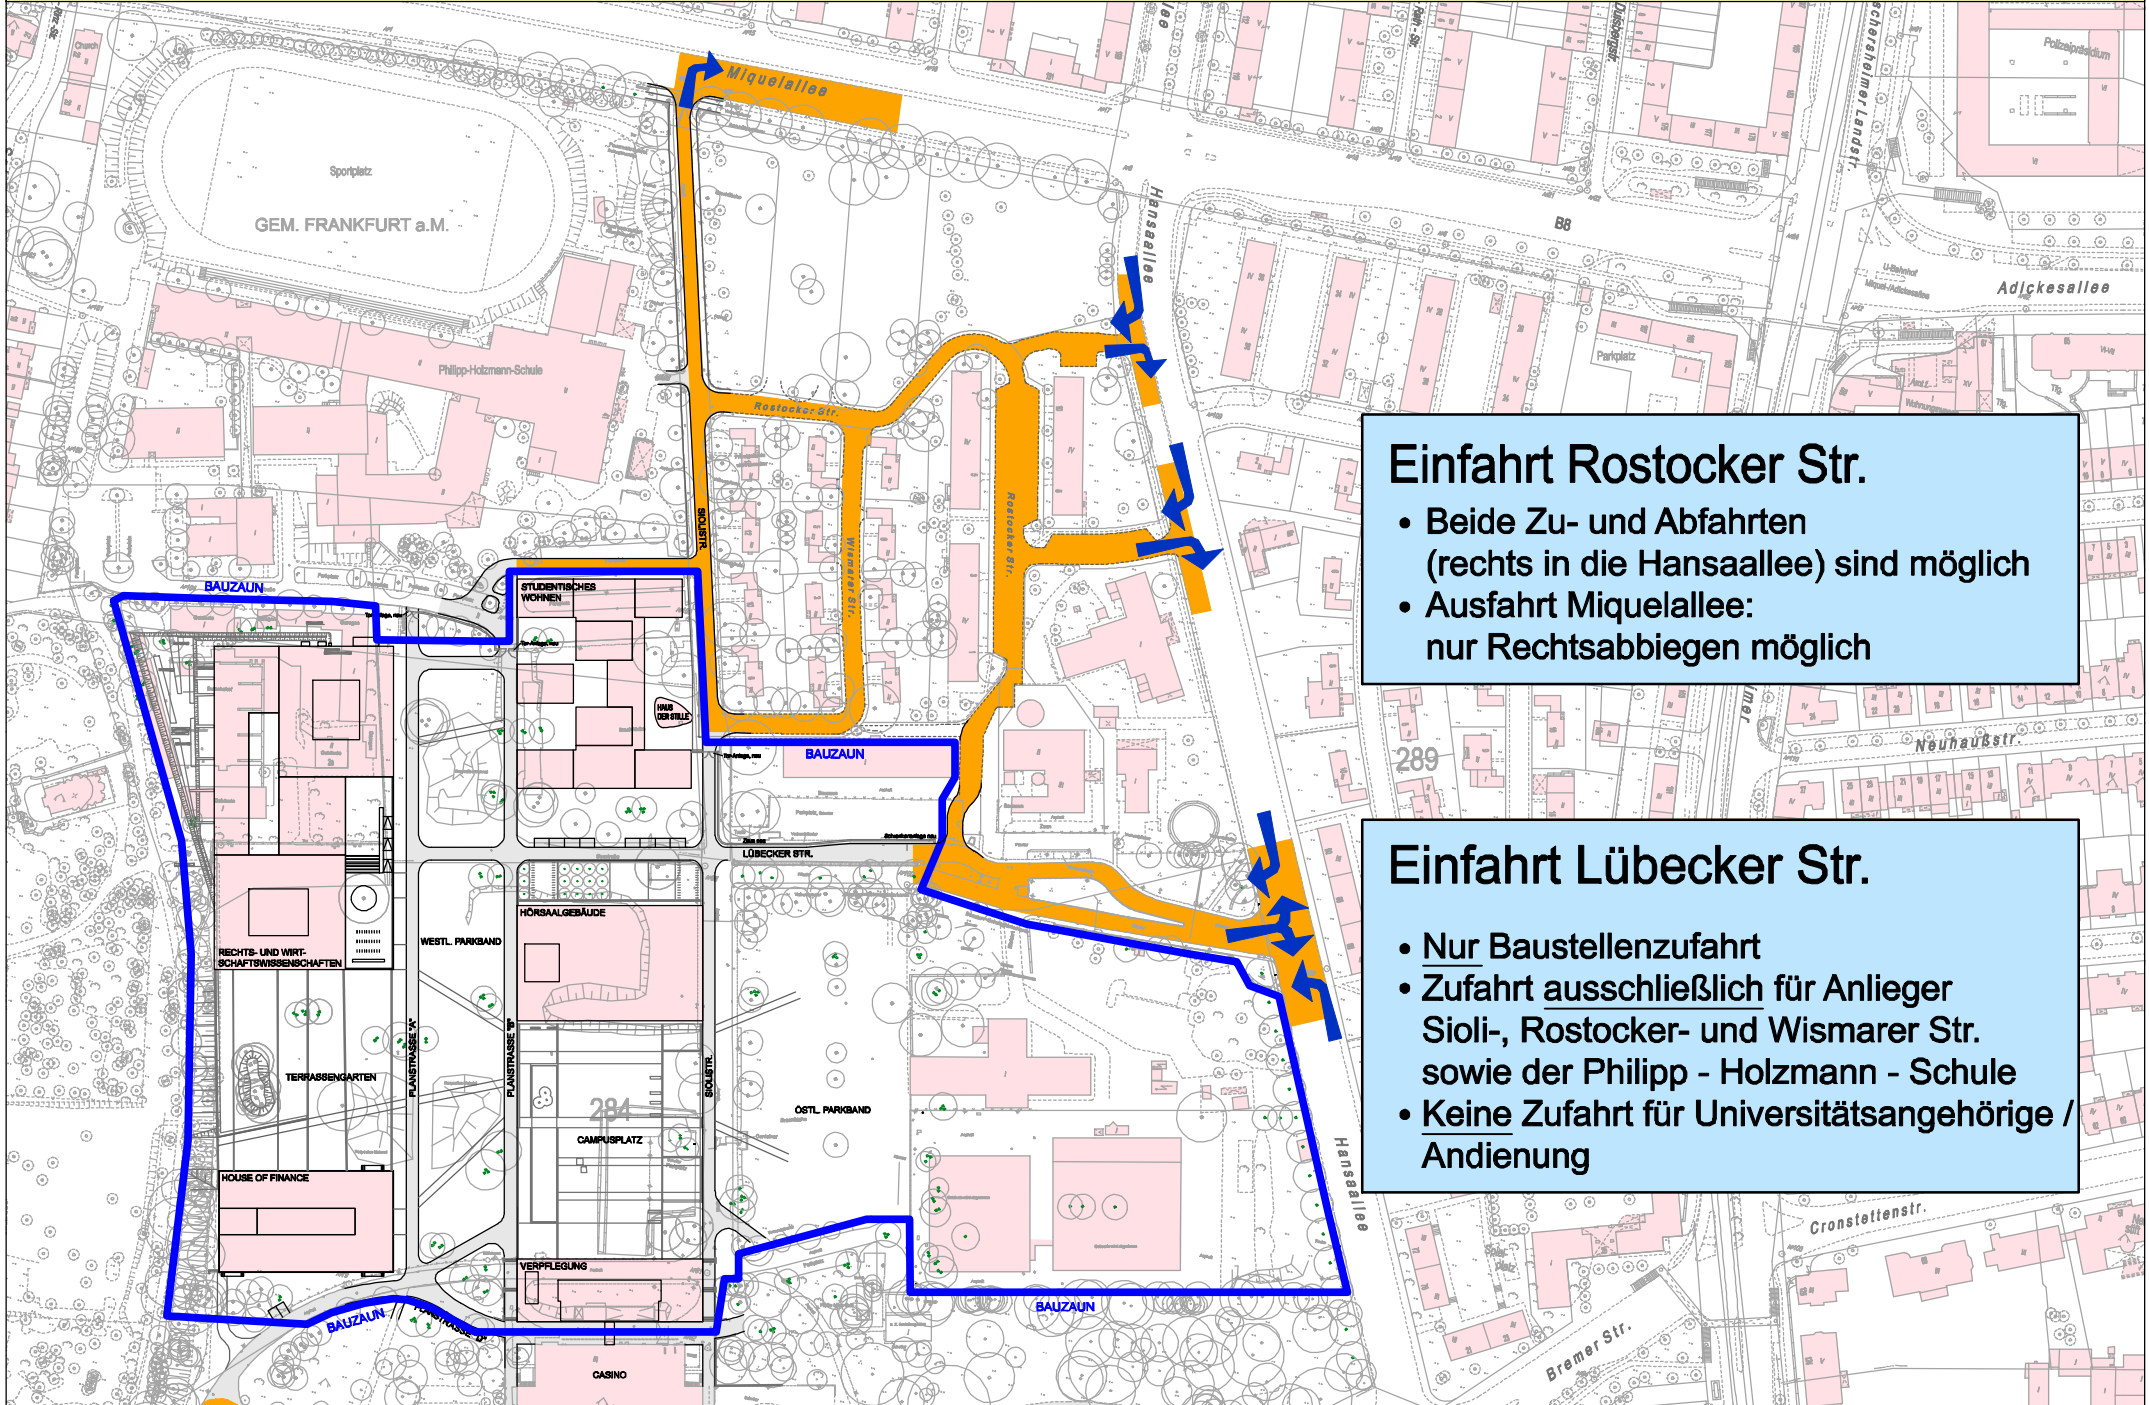

Einfahrt Rostocker Str.

- Beide Zu- und Abfahrten (rechts in die Hansaallee) sind möglich
- Ausfahrt Miquelallee: nur Rechtsabbiegen möglich

Einfahrt Lübecker Str.

- Nur Baustellenzufahrt
- Zufahrt ausschließlich für Anlieger Sioli-, Rostocker- und Wismarer Str. sowie der Philipp - Holzmann - Schule
- Keine Zufahrt für Universitätsangehörige / Andienung